
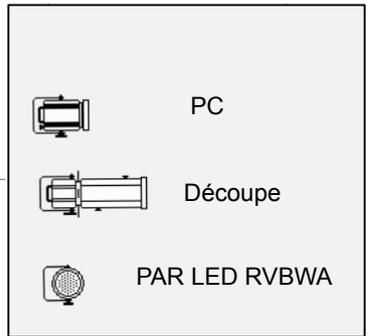


UN SAC DE BILLES

plan de feu type - février 2022

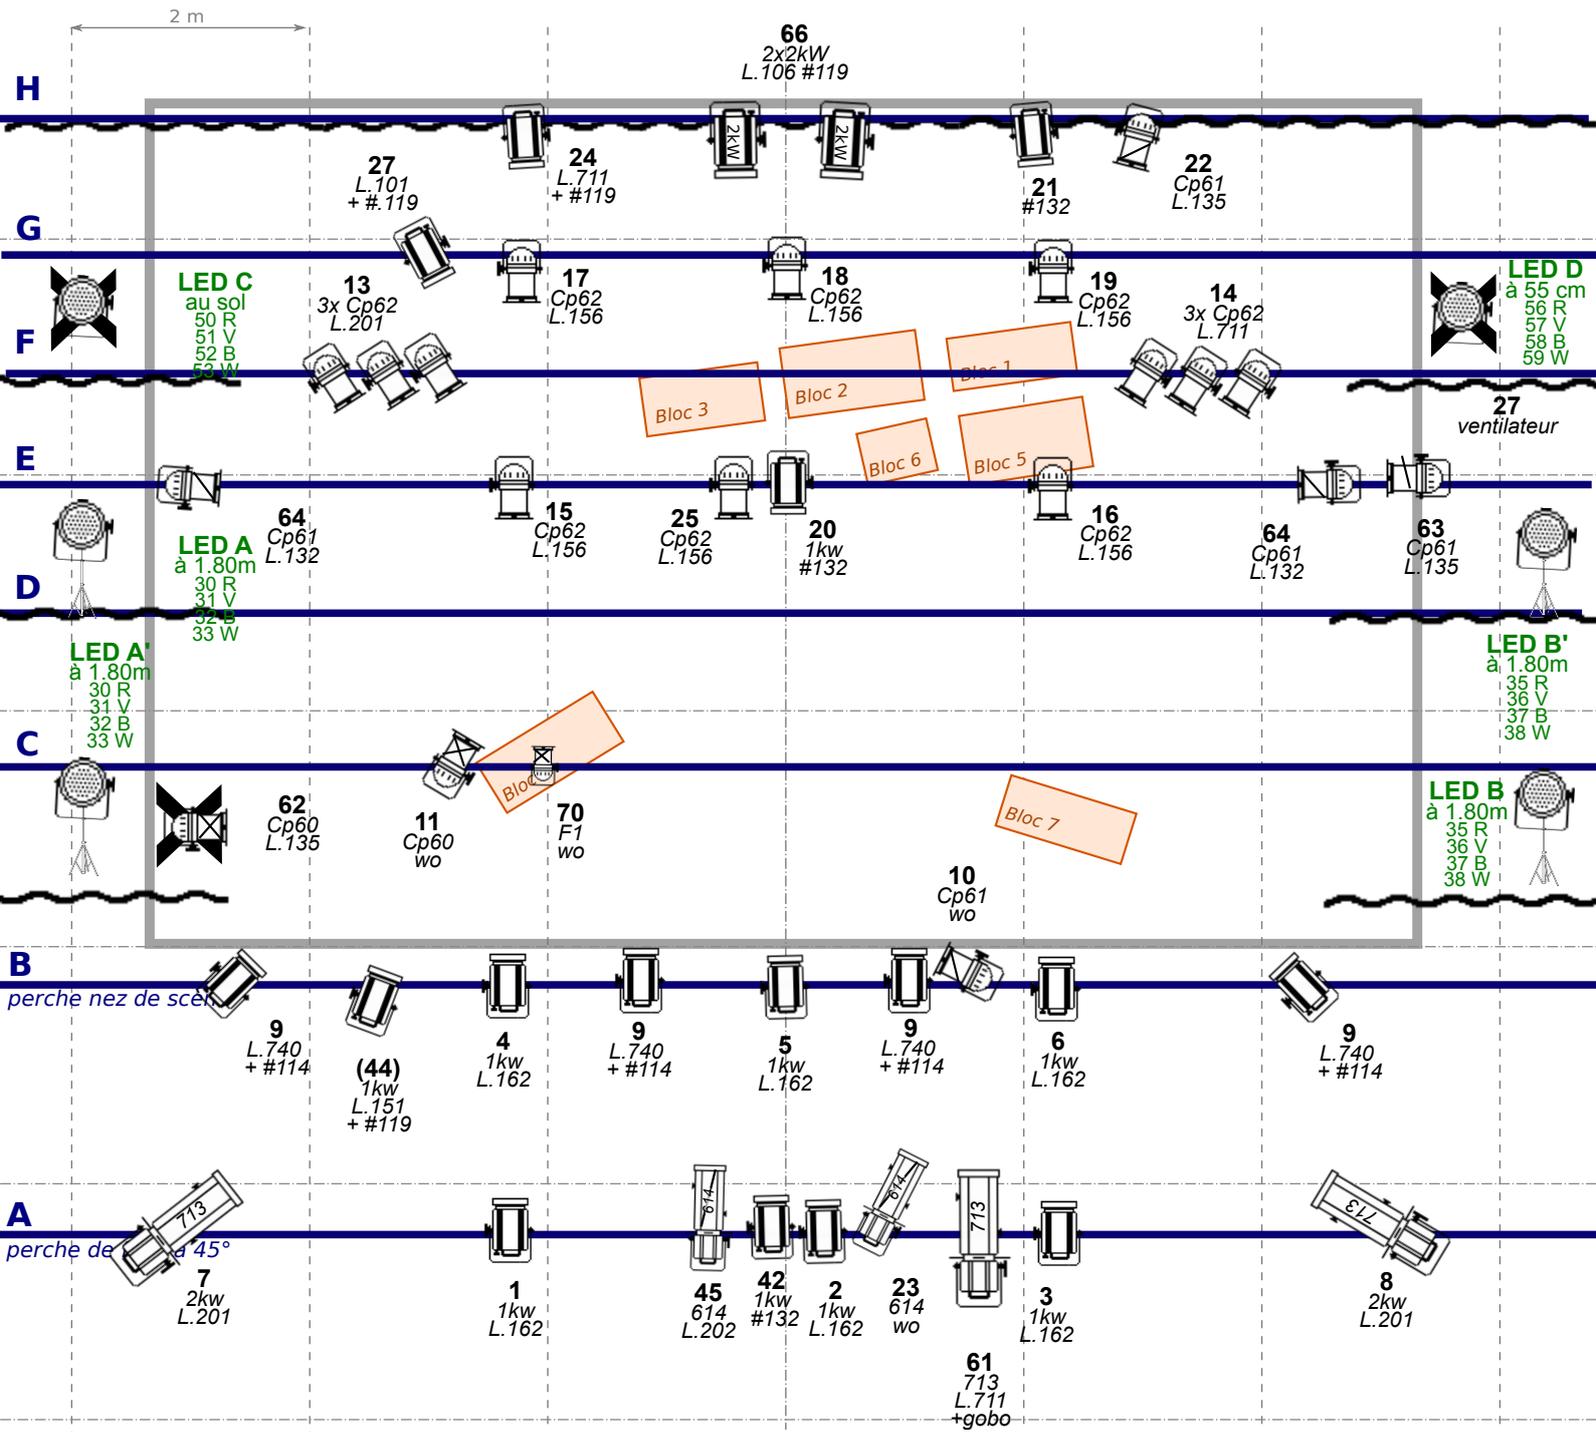

- Projecteurs**
 1 PAR F1
 2 PAR 64 CP60
 5 PAR 64 CP61
 12 PAR 64 CP62
 14 PC 1kw
 2 PC 2kw
 2 614
 3 713 + 1 porte gobo
 4-6 PAR LED RVBWA
 2-4 pieds

- Gélatines**
 Lee : 101, 106, 132, 135,
 156, 162, 201,
 711, 740
 Rosco : #132, #119, #114

Eclairage salle gradué en régie
 sinon, prévoir qques horiziodes/Blinder sur la console

Son
 3 plans équivalents :
 lointain, face et arrière public (sous gradin)

Pendrillonnage
 Boite noire à l'italienne

contact technique
 Eric Schoenztetter
 (33)(0)6 87 27 29 37
 eric.schoenztetter@gmail.com