


LES DIVALALA


Contact technique: j.groguelin@gmail.com

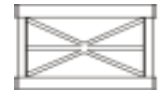

1m

40	Circuits X2Kw
27	PC
44	PAR 64. CP62

Prévoir des micros de soutien:
à l'avant-scène et sous perchés

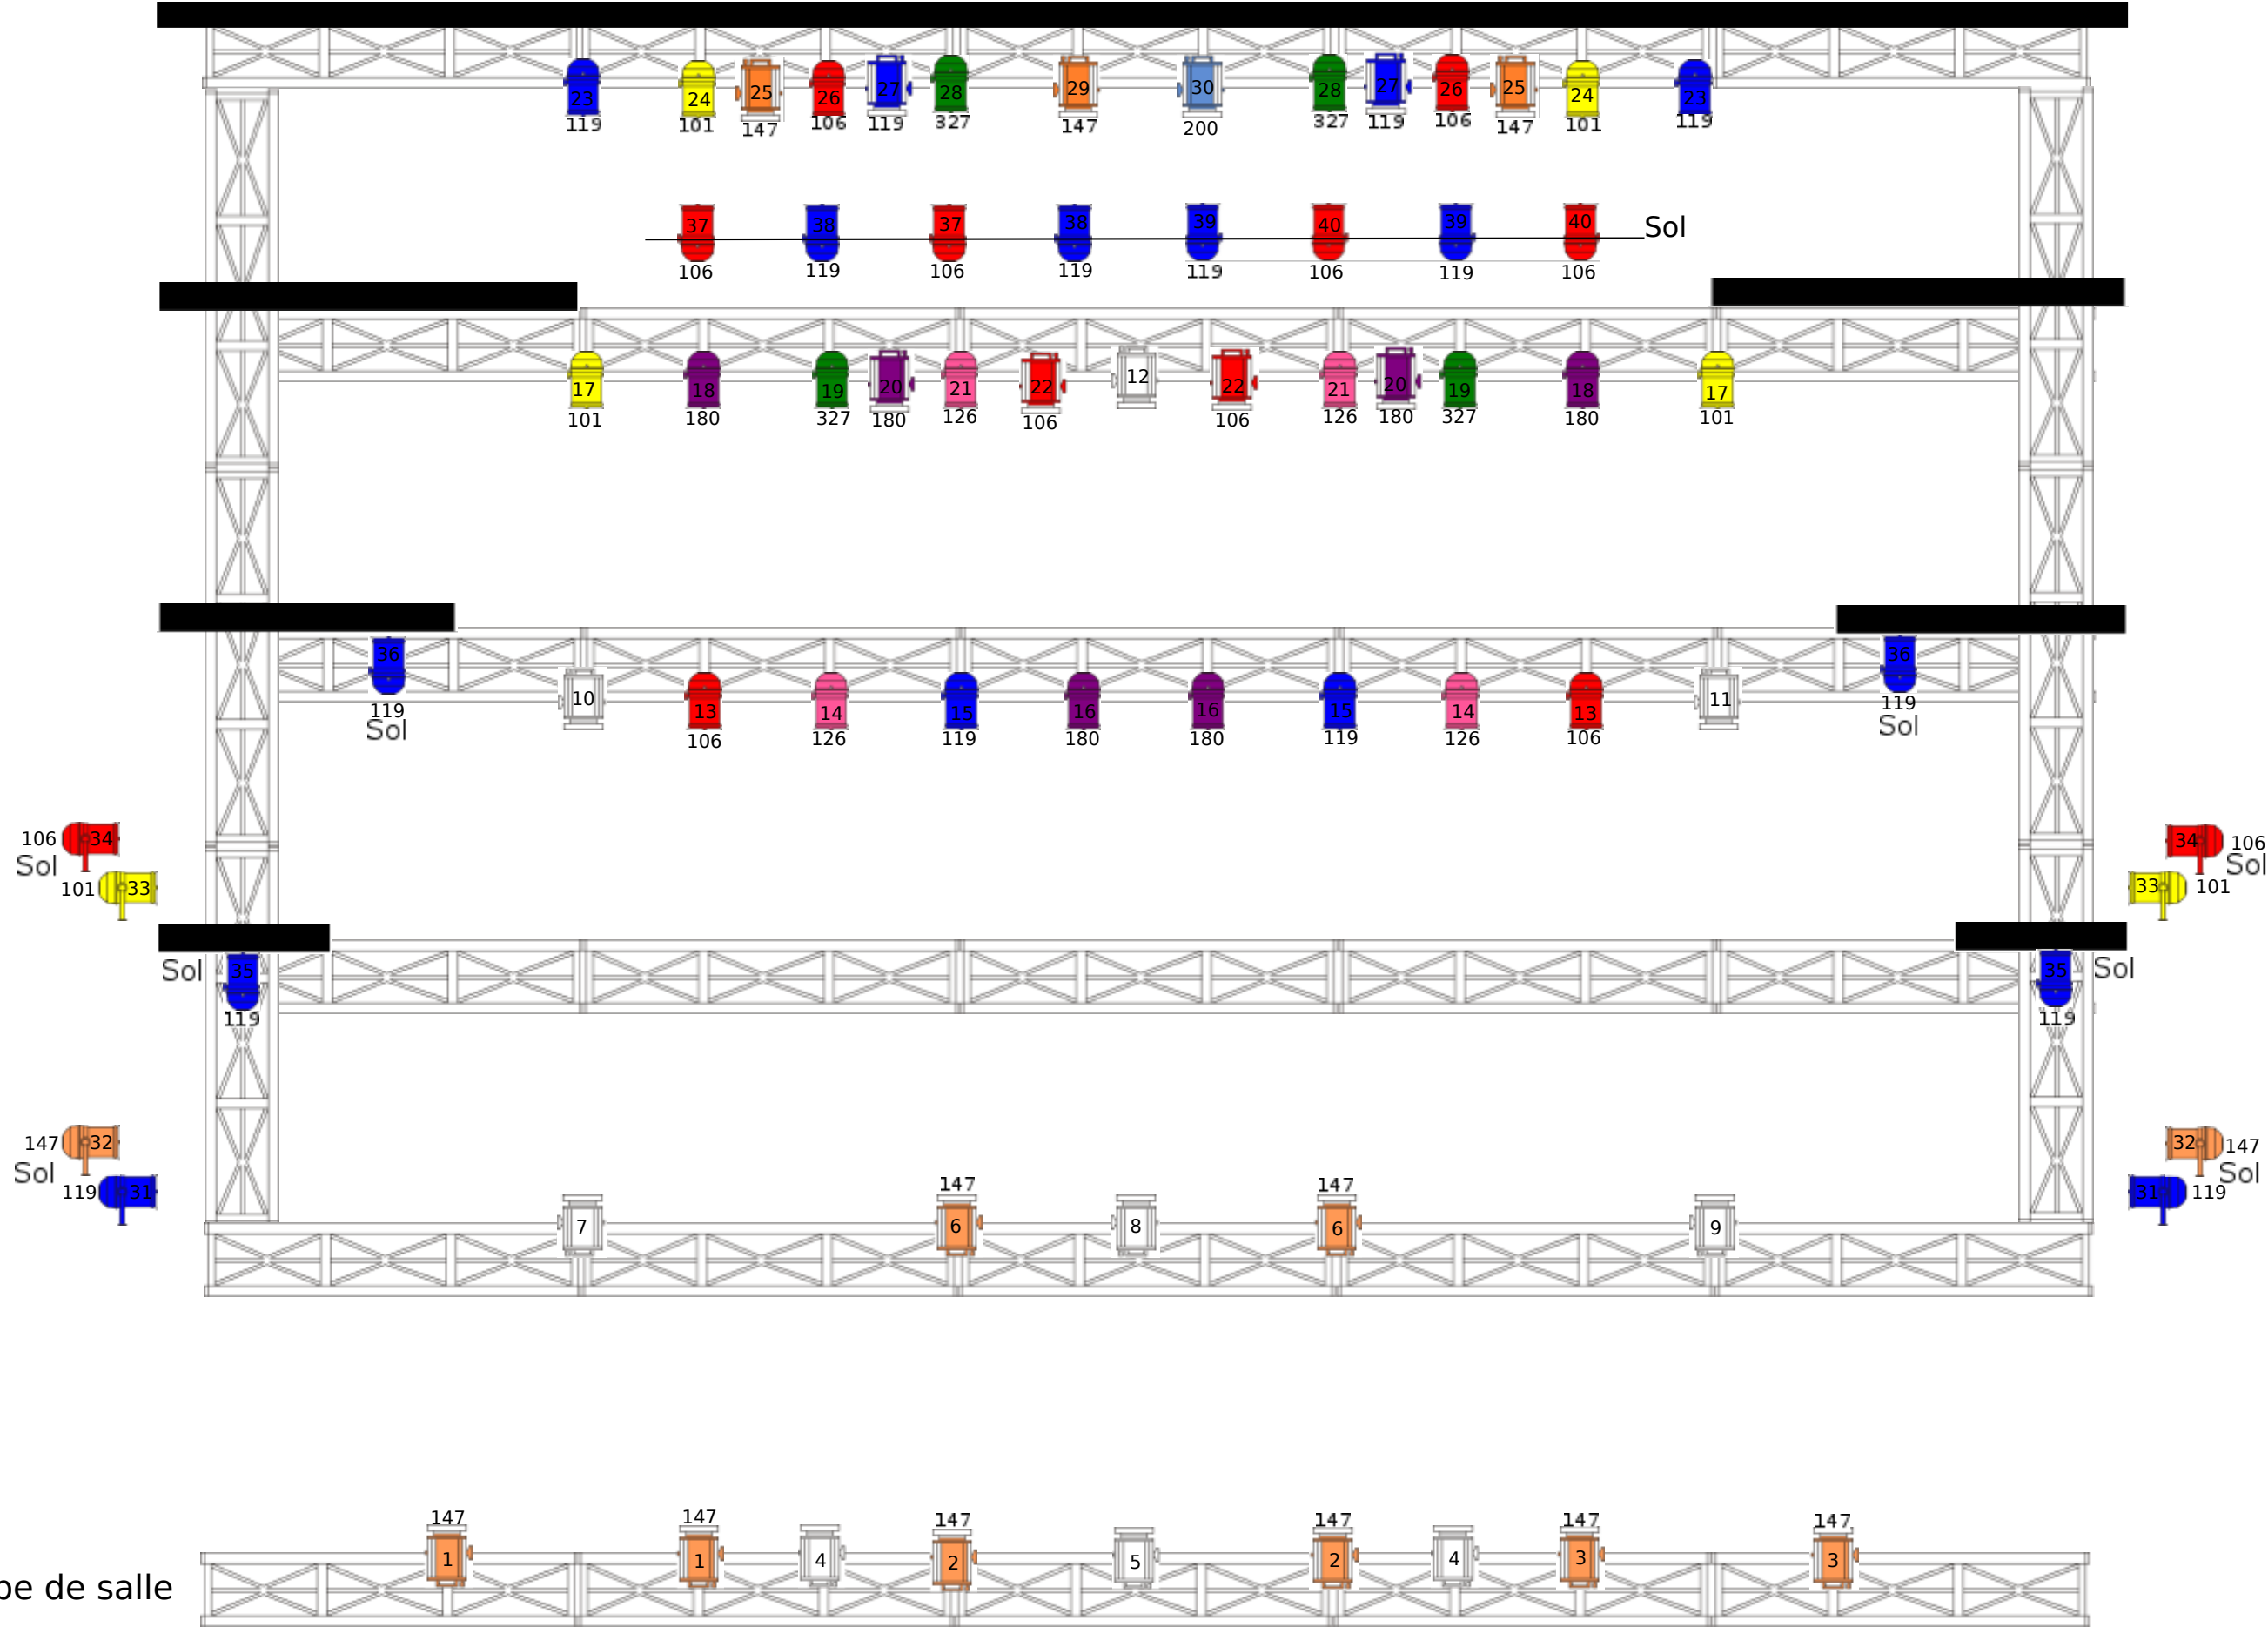

Ce plan de feu peut-être adapté et modifié suivant le type de salle